


### LOCALE TECNICO

SEZIONE A - A



Scala 1:50

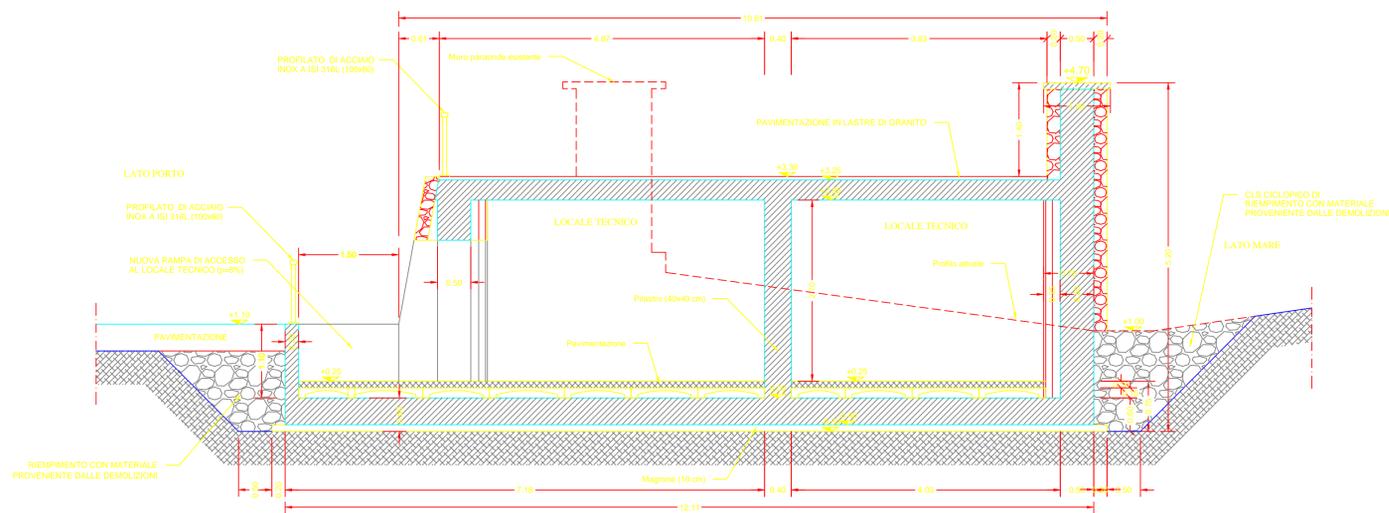

### LOCALE TECNICO

SEZIONE B - B

Scala 1:50

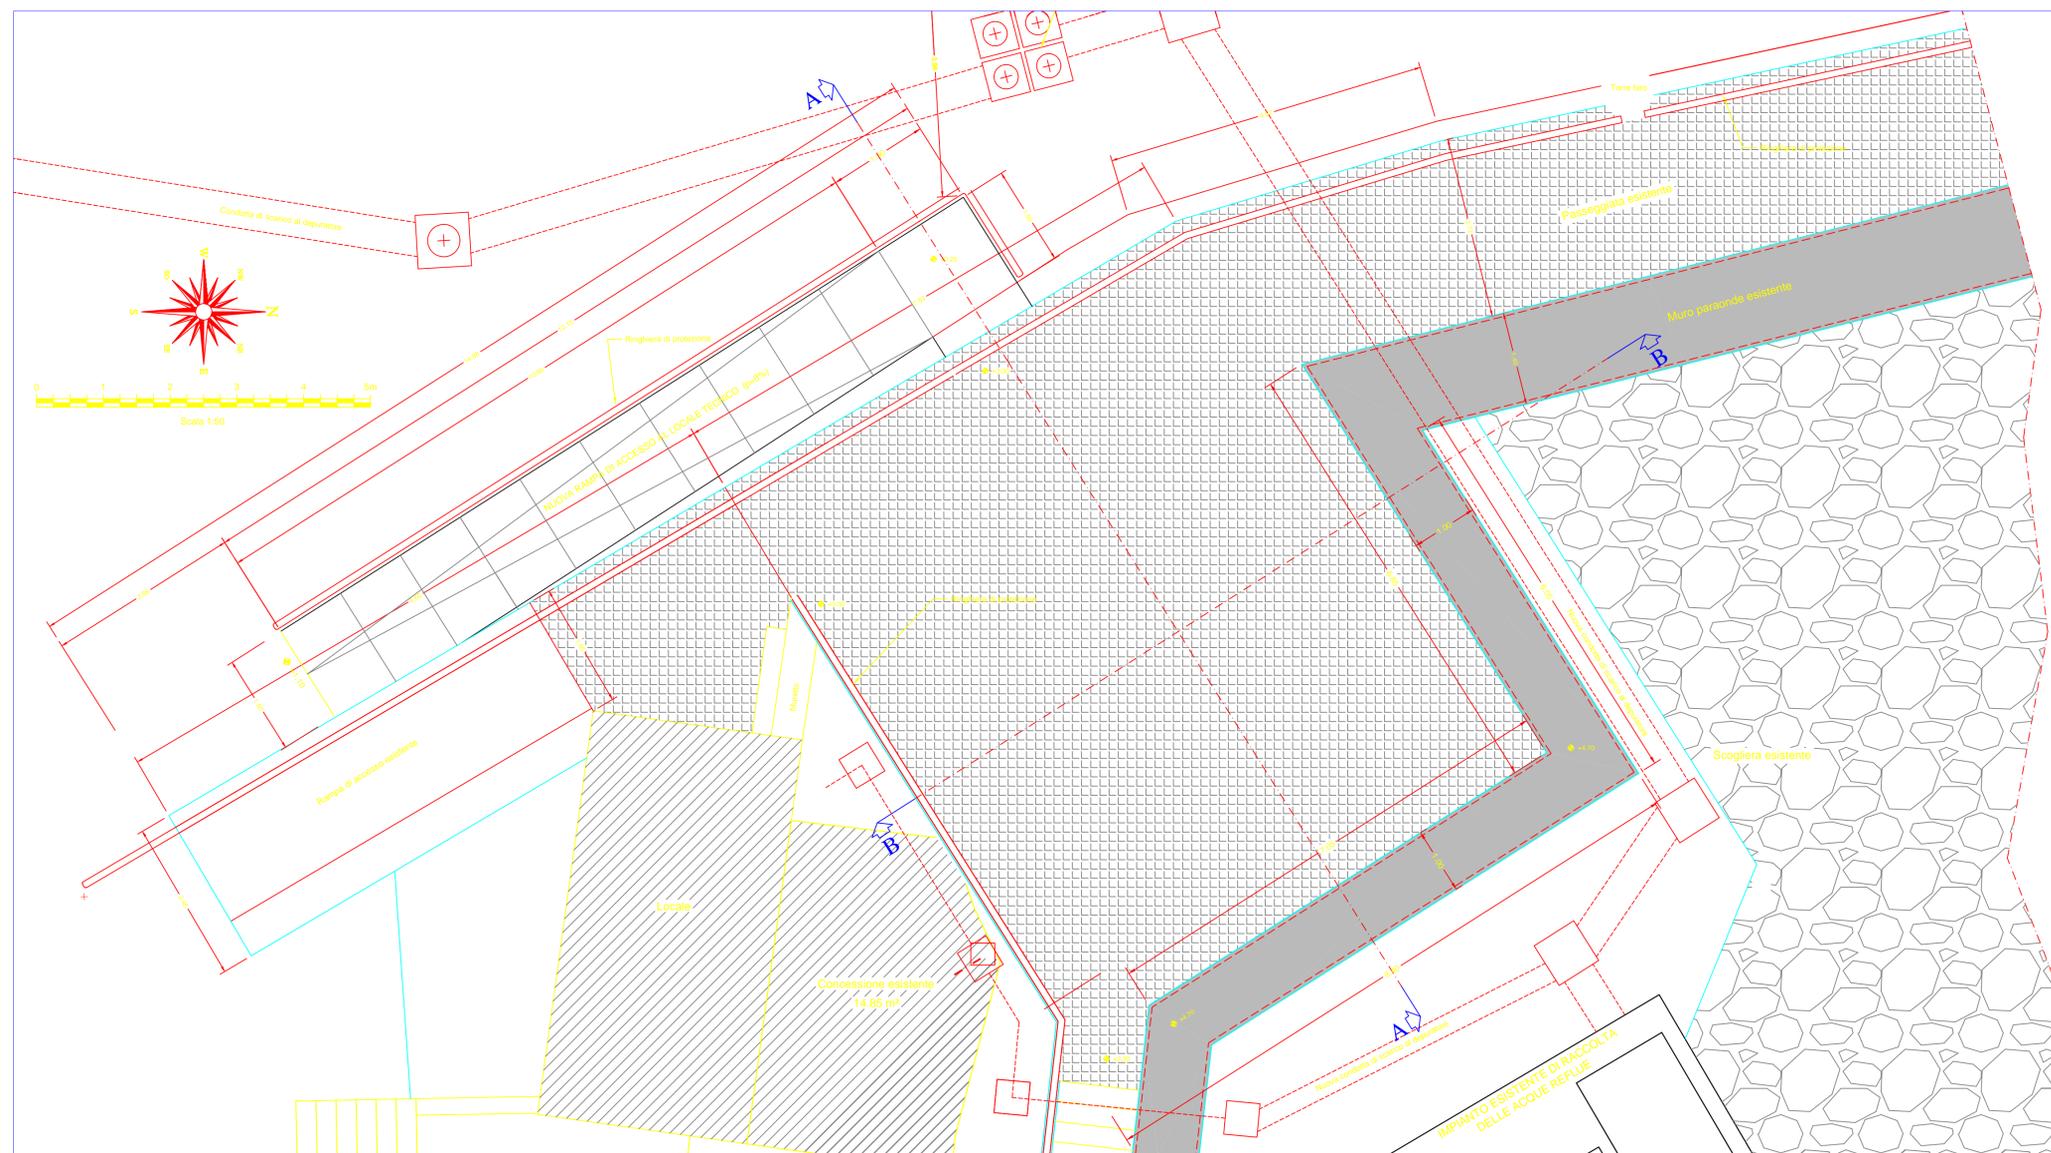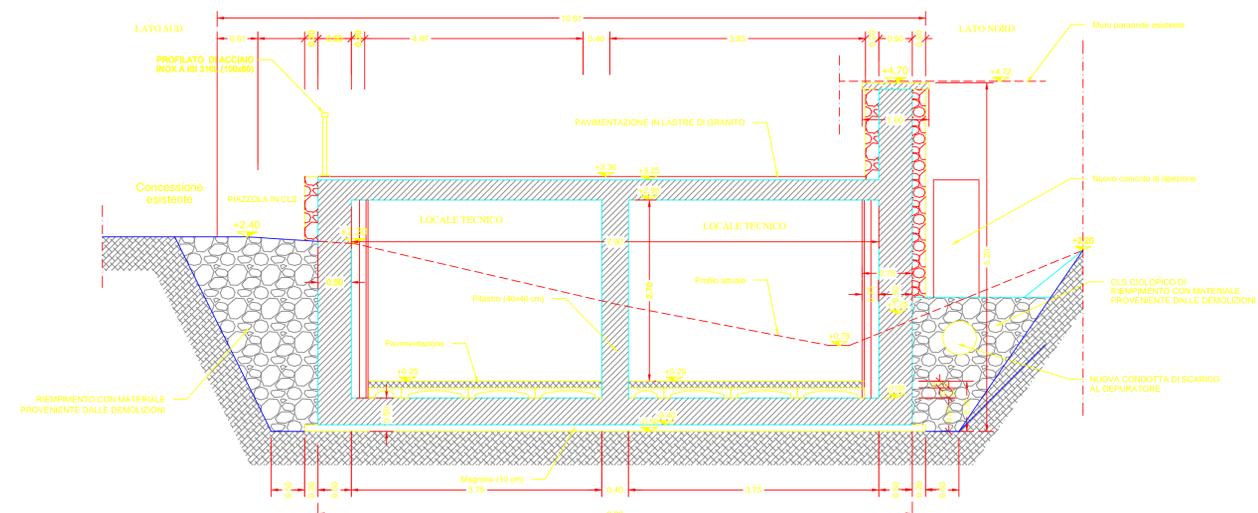

**MINISTERO DELLE INFRASTRUTTURE E DEI TRASPORTI**  
 PROVVEDITORATO INTERREGIONALE OPERE PUBBLICHE  
 TOSCANA UMBRIA

UFFICIO OPERE MARITTIME - LIVORNO

**COMUNE DI ISOLA DEL GIGLIO**  
 LAVORI DI CONSOLIDAMENTO DELLA BANCHINA  
 SOTTOFLUTTO E RIFIORIMENTO DELLA MANTELLATA  
 ESTERNA DELLA DIGA FORANEA NEL PORTO DI ISOLA  
 DEL GIGLIO

PERIZIA N. 202 OO. MM. GR

RADICE MOLO DI  
 SOPRAFLUTTO  
 Sezioni tipo

SCALA 1:50

ELABORATO N°

2.23

DATA

PROT. N°

PROGETTISTI: Ing. Veronica Galletta  
 COLLAB. ALLA PROGETTAZIONE  
 Geom. Riccardo Assenzio  
 SUPPORTO ALLA PROGETTAZIONE  
 Ing. Antonio Riccardi

AGGIORNAMENTI

visto:  
 IL RESPONSABILE DEL PROCEDIMENTO  
 Ing. Alessandro Iadaresta