



AREA CANTIERE 1

ISOLA DEL GIGLIO

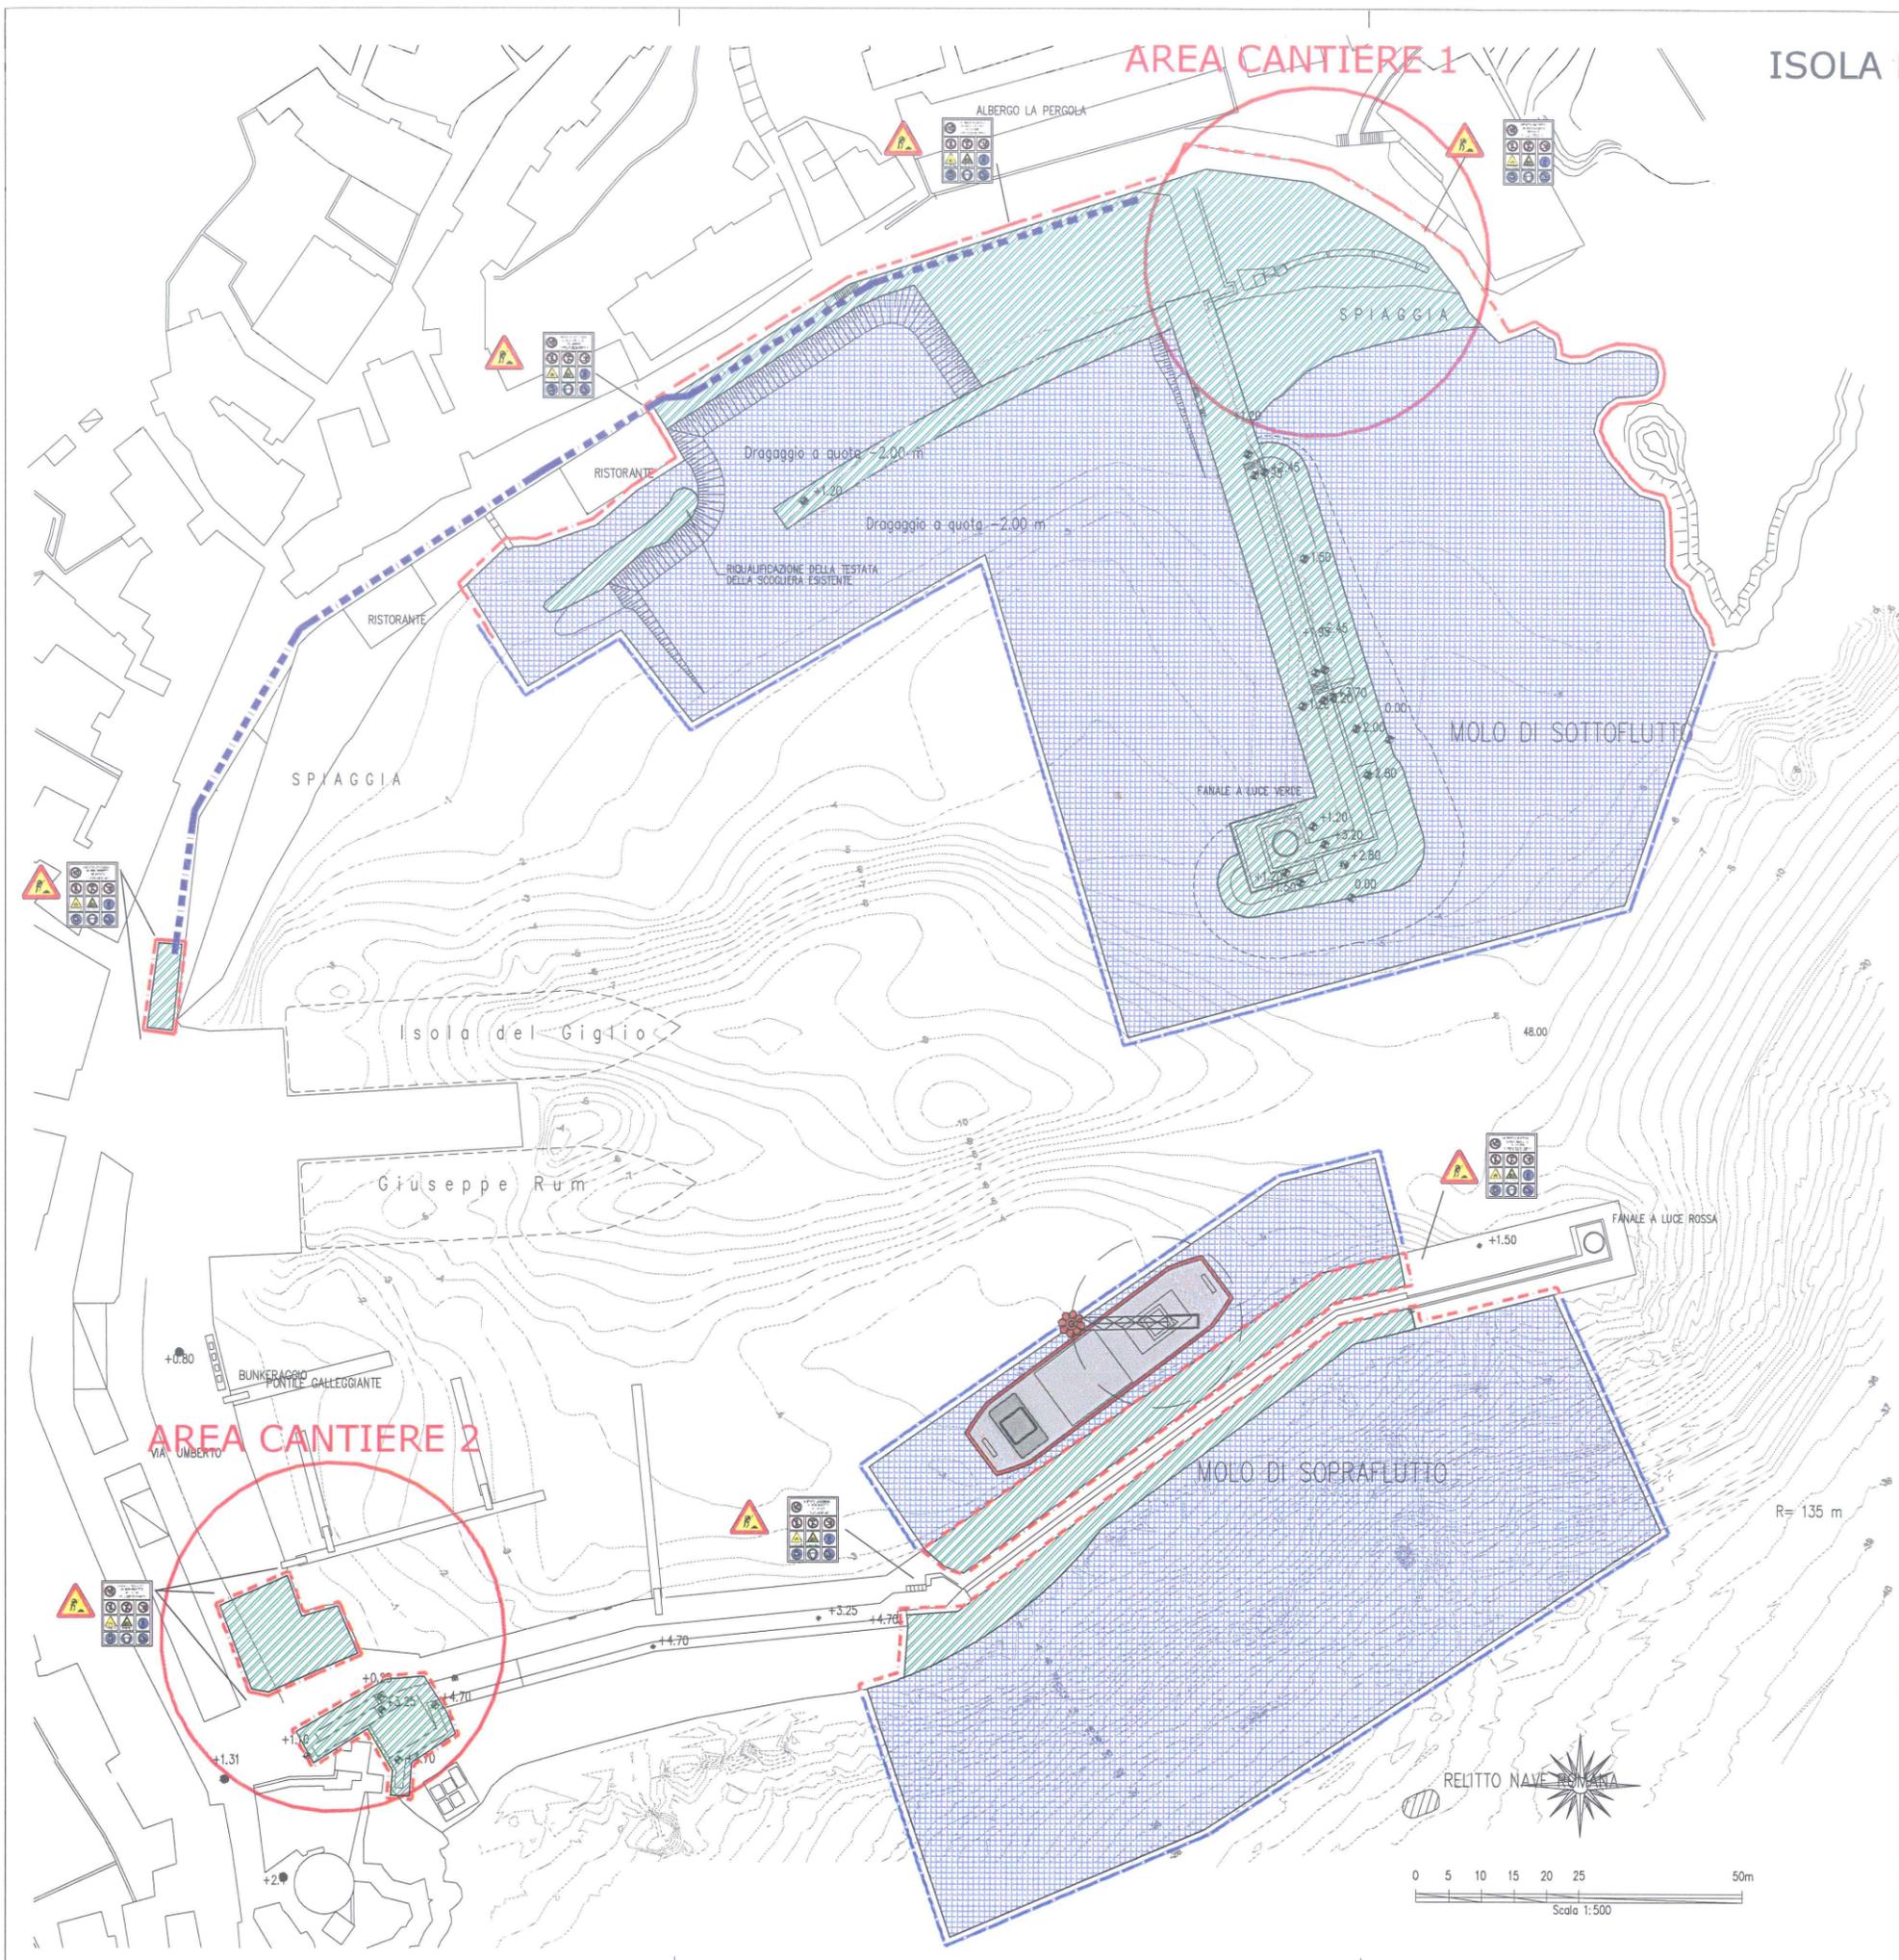

PARTICOLARE RECINZIONE DI CANTIERE

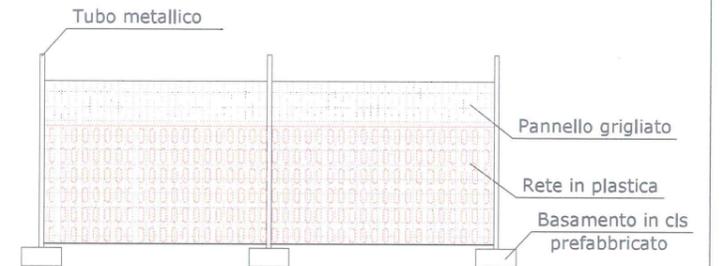

SEGNALETICA DI CANTIERE

-  Delimitazione con Boe luminose
-  Recinzione area di Cantiere
-  Area d'occupazione a mare
-  Area d'occupazione a terra
-  Pontone

MINISTERO DELLE INFRASTRUTTURE E DEI TRASPORTI  
 PROVVEDITORATO INTERREGIONALE OPERE PUBBLICHE  
 TOSCANA MARCHE UMBRIA

UFFICIO 2 TECNICO E OO.MM. PER LA TOSCANA  
 Sezione Operativa di Livorno

COMUNE DI ISOLA DEL GIGLIO  
 LAVORI DI CONSOLIDAMENTO DELLA BANCHINA  
 SOTTOFLUTTO E RIFIORIMENTO DELLA MANTELLATA  
 ESTERNA DELLA DIGA FORANEA NEL PORTO DI ISOLA DEL GIGLIO  
 - PERIZIA N. 202 BIS OO. MM. GR -

**PROPOSTA MIGLIORATIVA**  
 ai sensi dell'art. 162 D.P.R. n.207/10

AREE D'OCCUPAZIONE CANTIERE  
 ISOLA DEL GIGLIO

TAVOLA: **C.P1**

DATA: Gennaio 2017  
 DATA rev. n°1: Maggio 2017

DIRETTORE DEI LAVORI:  
 Ing. Donato CAPOBIANCO

SCALA 1:500

COORDINATORE DELLA SICUREZZA IN FASE ESECUTIVA:  
 Ing. Davide SALTARI

REVISIONE  
 MIGLIORIE TECNICHE ESECUTIVE

IMPRESA ESECUTRICE:



IL RESPONSABILE DEL PROCEDIMENTO  
 Ing. Alessandro IADARESTA

