


**WP9SR - ISOLA DEL GIGLIO  
ORMEGGIO MICOPERI TRENTA  
OPERAZIONI DI ASPIRAZIONE DEI  
SEDIMENTI IN BASSO FONDALE**

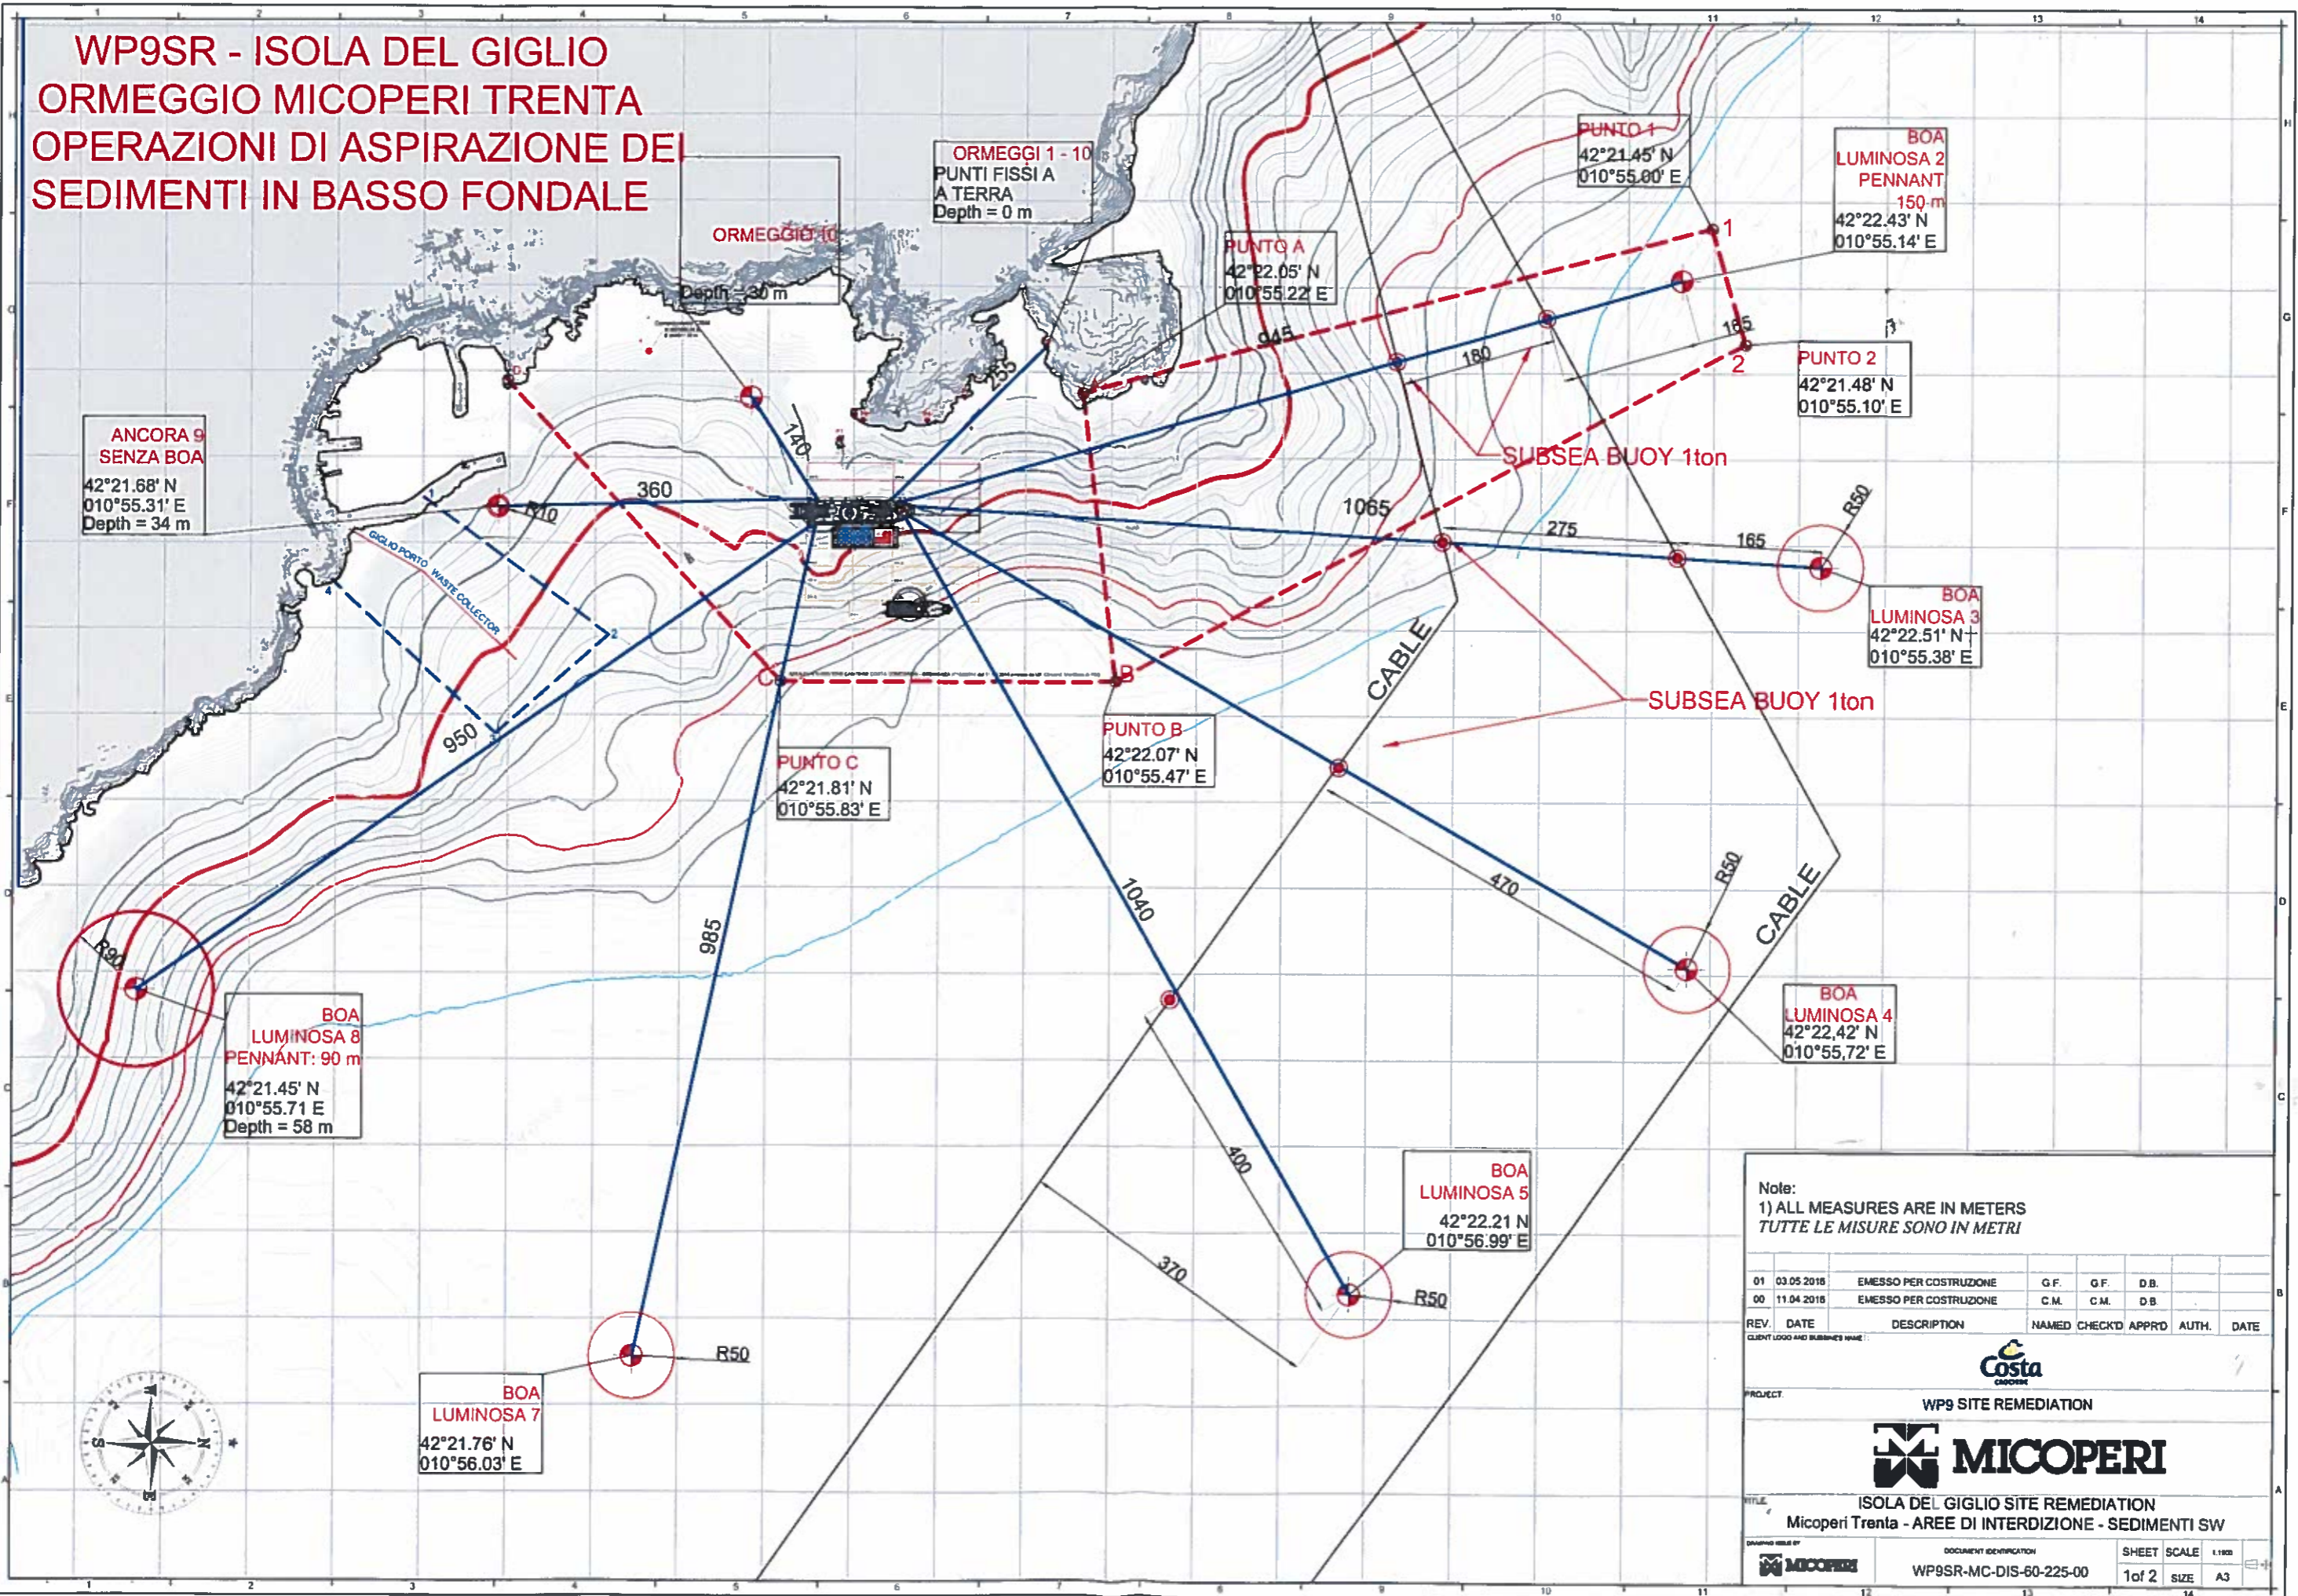

Note:  
1) ALL MEASURES ARE IN METERS  
TUTTE LE MISURE SONO IN METRI

01	03.05.2018	EMESSO PER COSTRUZIONE	G.F.	G.F.	D.B.		
00	11.04.2018	EMESSO PER COSTRUZIONE	C.M.	C.M.	D.B.		

REV.	DATE	DESCRIPTION	NAMED	CHECK'D	APPR'D	AUTH.	DATE
CLIENT LOGO AND BUSINESS NAME:							

PROJECT: WP9 SITE REMEDIATION

**MICOPERI**

ISOLA DEL GIGLIO SITE REMEDIATION  
Micoperi Trenta - AREE DI INTERDIZIONE - SEDIMENTI SW

	DOCUMENT IDENTIFICATION WP9SR-MC-DIS-60-225-00	SHEET SCALE 1 of 2	SCALE 1:100
		SIZE A3	