




LEGENDA	
	PAVIMENTAZIONE TIPO A
	PAVIMENTAZIONE TIPO B
	LIMITE AREA DI INTERVENTO - LOTTO 2

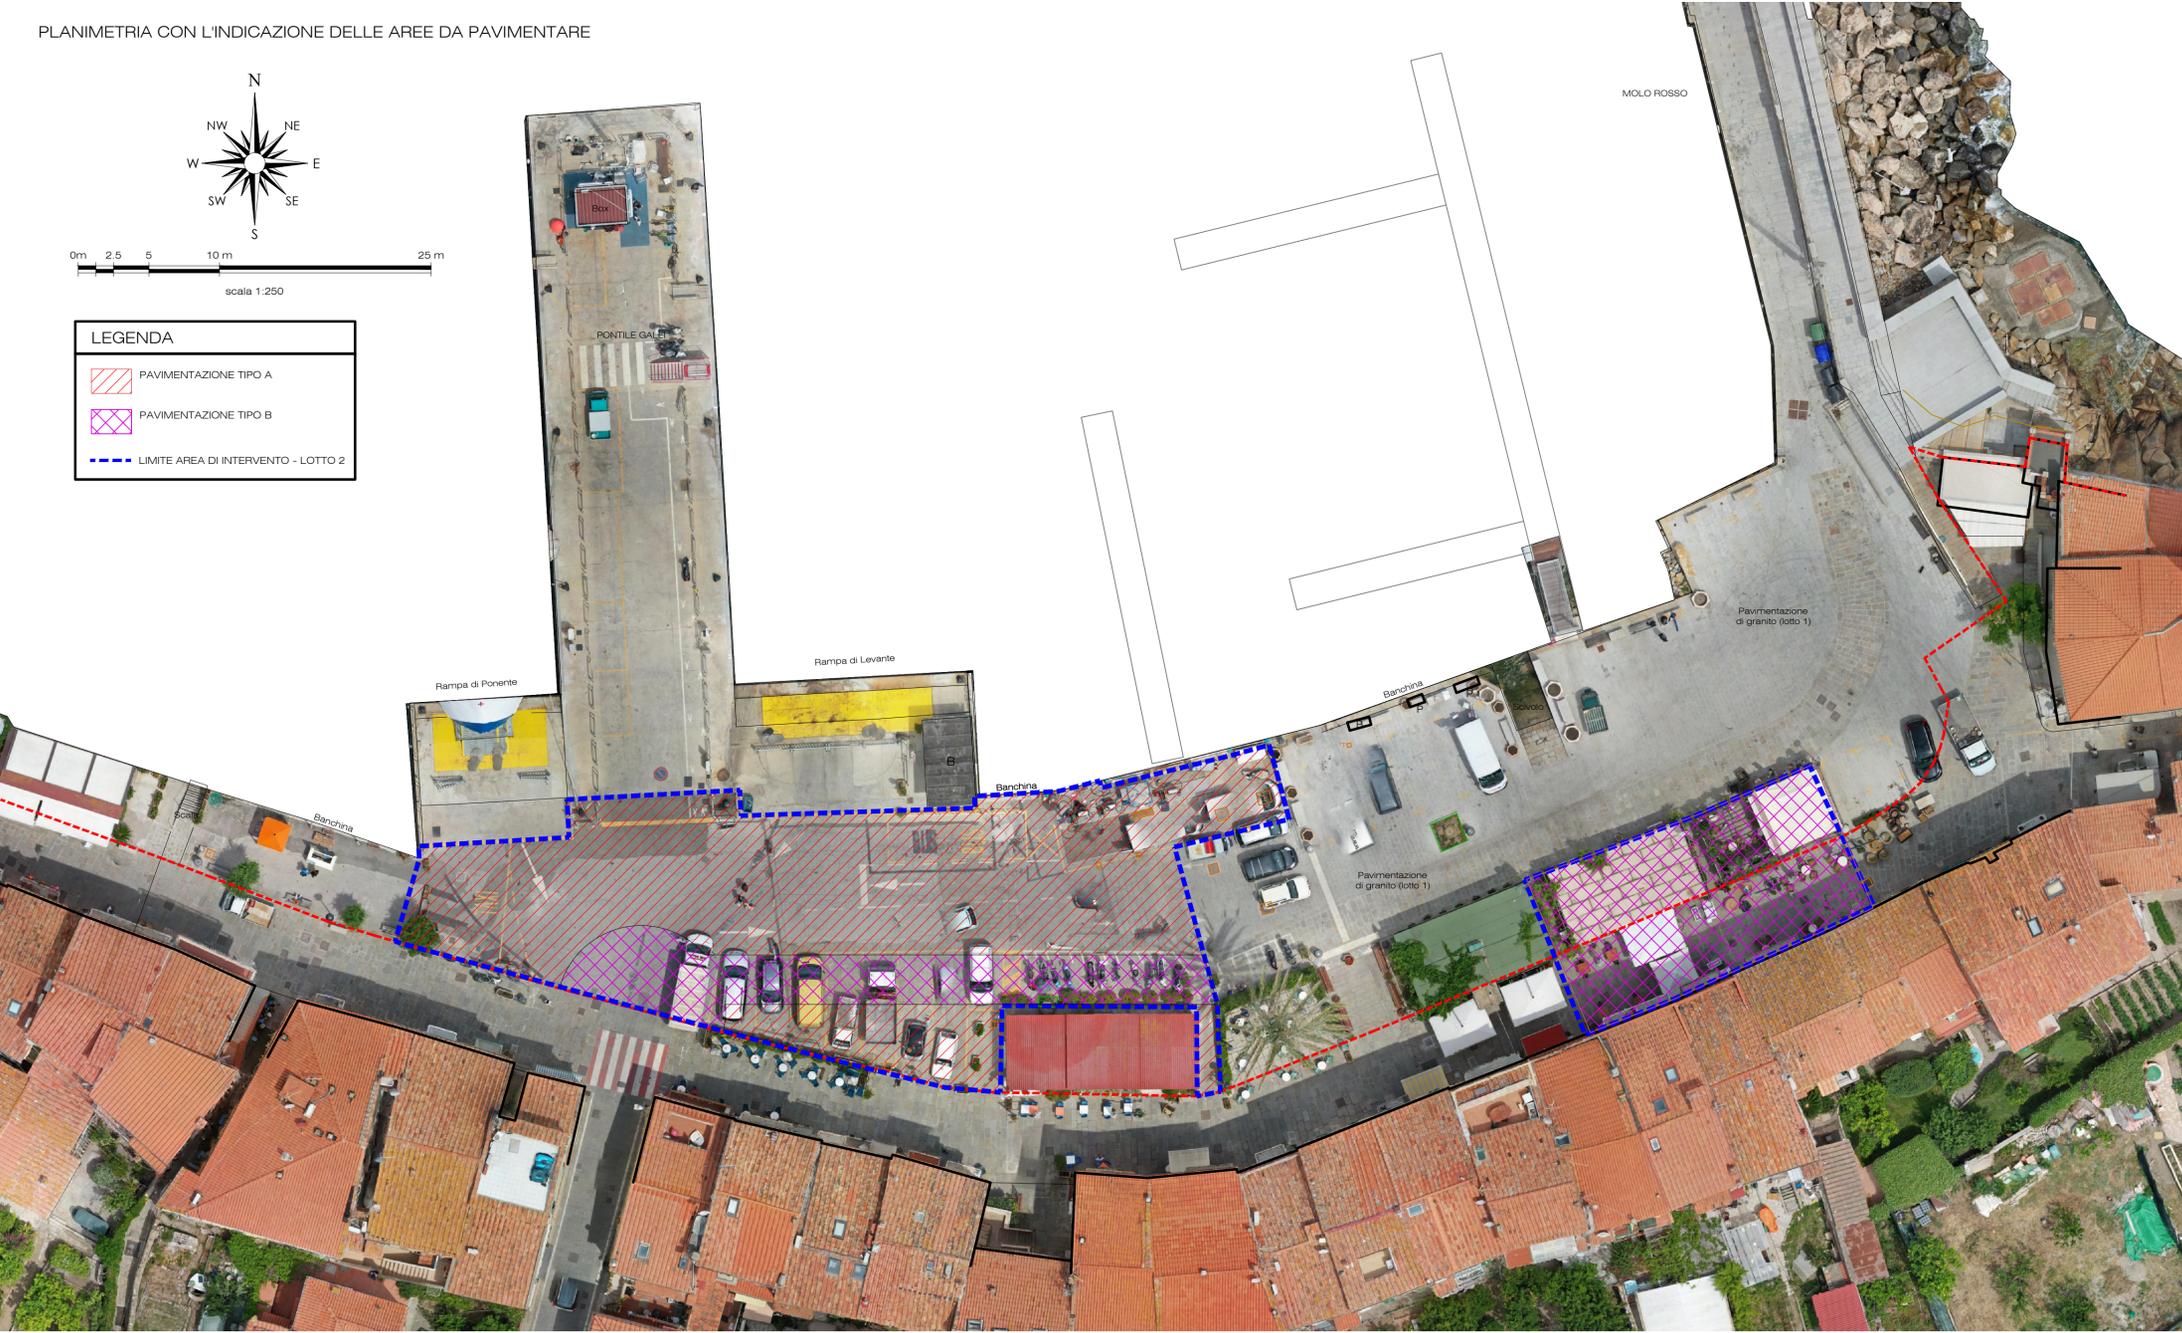


PAVIMENTAZIONE A
SEZIONE TIPO PAVIMENTAZIONE DA RIQUALIFICARE CON LASTRE IN GRANITO ESISTENTI ED IDONEE AL RIUTILIZZO
scala 1:10

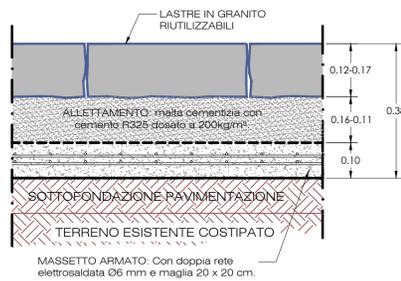


PAVIMENTAZIONE B
SEZIONE TIPO PAVIMENTAZIONE DA RIQUALIFICARE CON LASTRE IN GRANITO PROVENIENTI DA NUOVA FORNITURA
scala 1:10

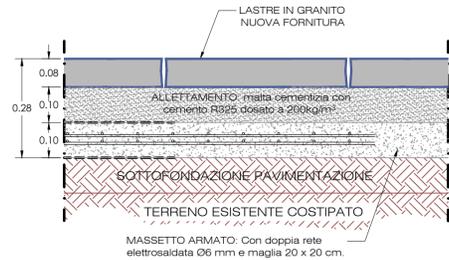

RACCORDO PAVIMENTAZIONI
SEZIONE TIPO RACCORDO TRA I LASTRICATI
scala 1:10

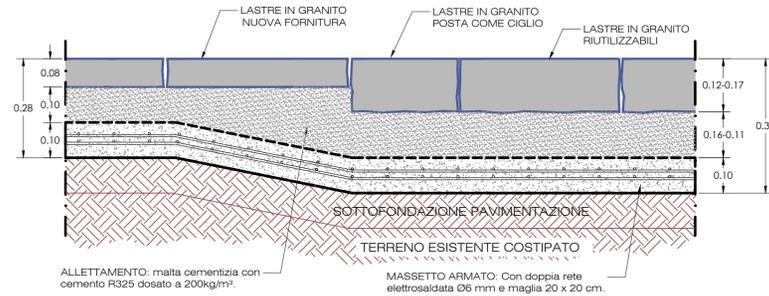

DIMENSIONI NUOVE LASTRE IN GRANITO
scala 1:10

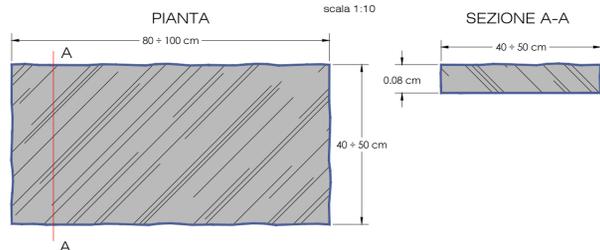

AUTORITA' PORTUALE REGIONALE
REGIONE TOSCANA



**INTERVENTI DI RIQUALIFICAZIONE
DELLA PAVIMENTAZIONE DEL PORTO
DI ISOLA DEL GIGLIO - LOTTO 2**

CUP F67G20000000002

PROGETTO ESECUTIVO

Titolo elaborato: **PLANIMETRIA CON L'INDICAZIONE
DELLE AREE DA PAVIMENTARE E
SEZIONI TIPOLOGICHE**

COMMITTENTE:
AUTORITA' PORTUALE REGIONALE TOSCANA
Viareggio, Marina di Campo, Porto Santo Stefano, Giglio
Lungo Canale est, 11 55049 Viareggio (LU)

IL PROGETTISTA:
Dott. Ing. Andrea SANZONE

TAVOLA 06 Scala: varie

Dimensioni foglio: A1

Data: Luglio 2020

